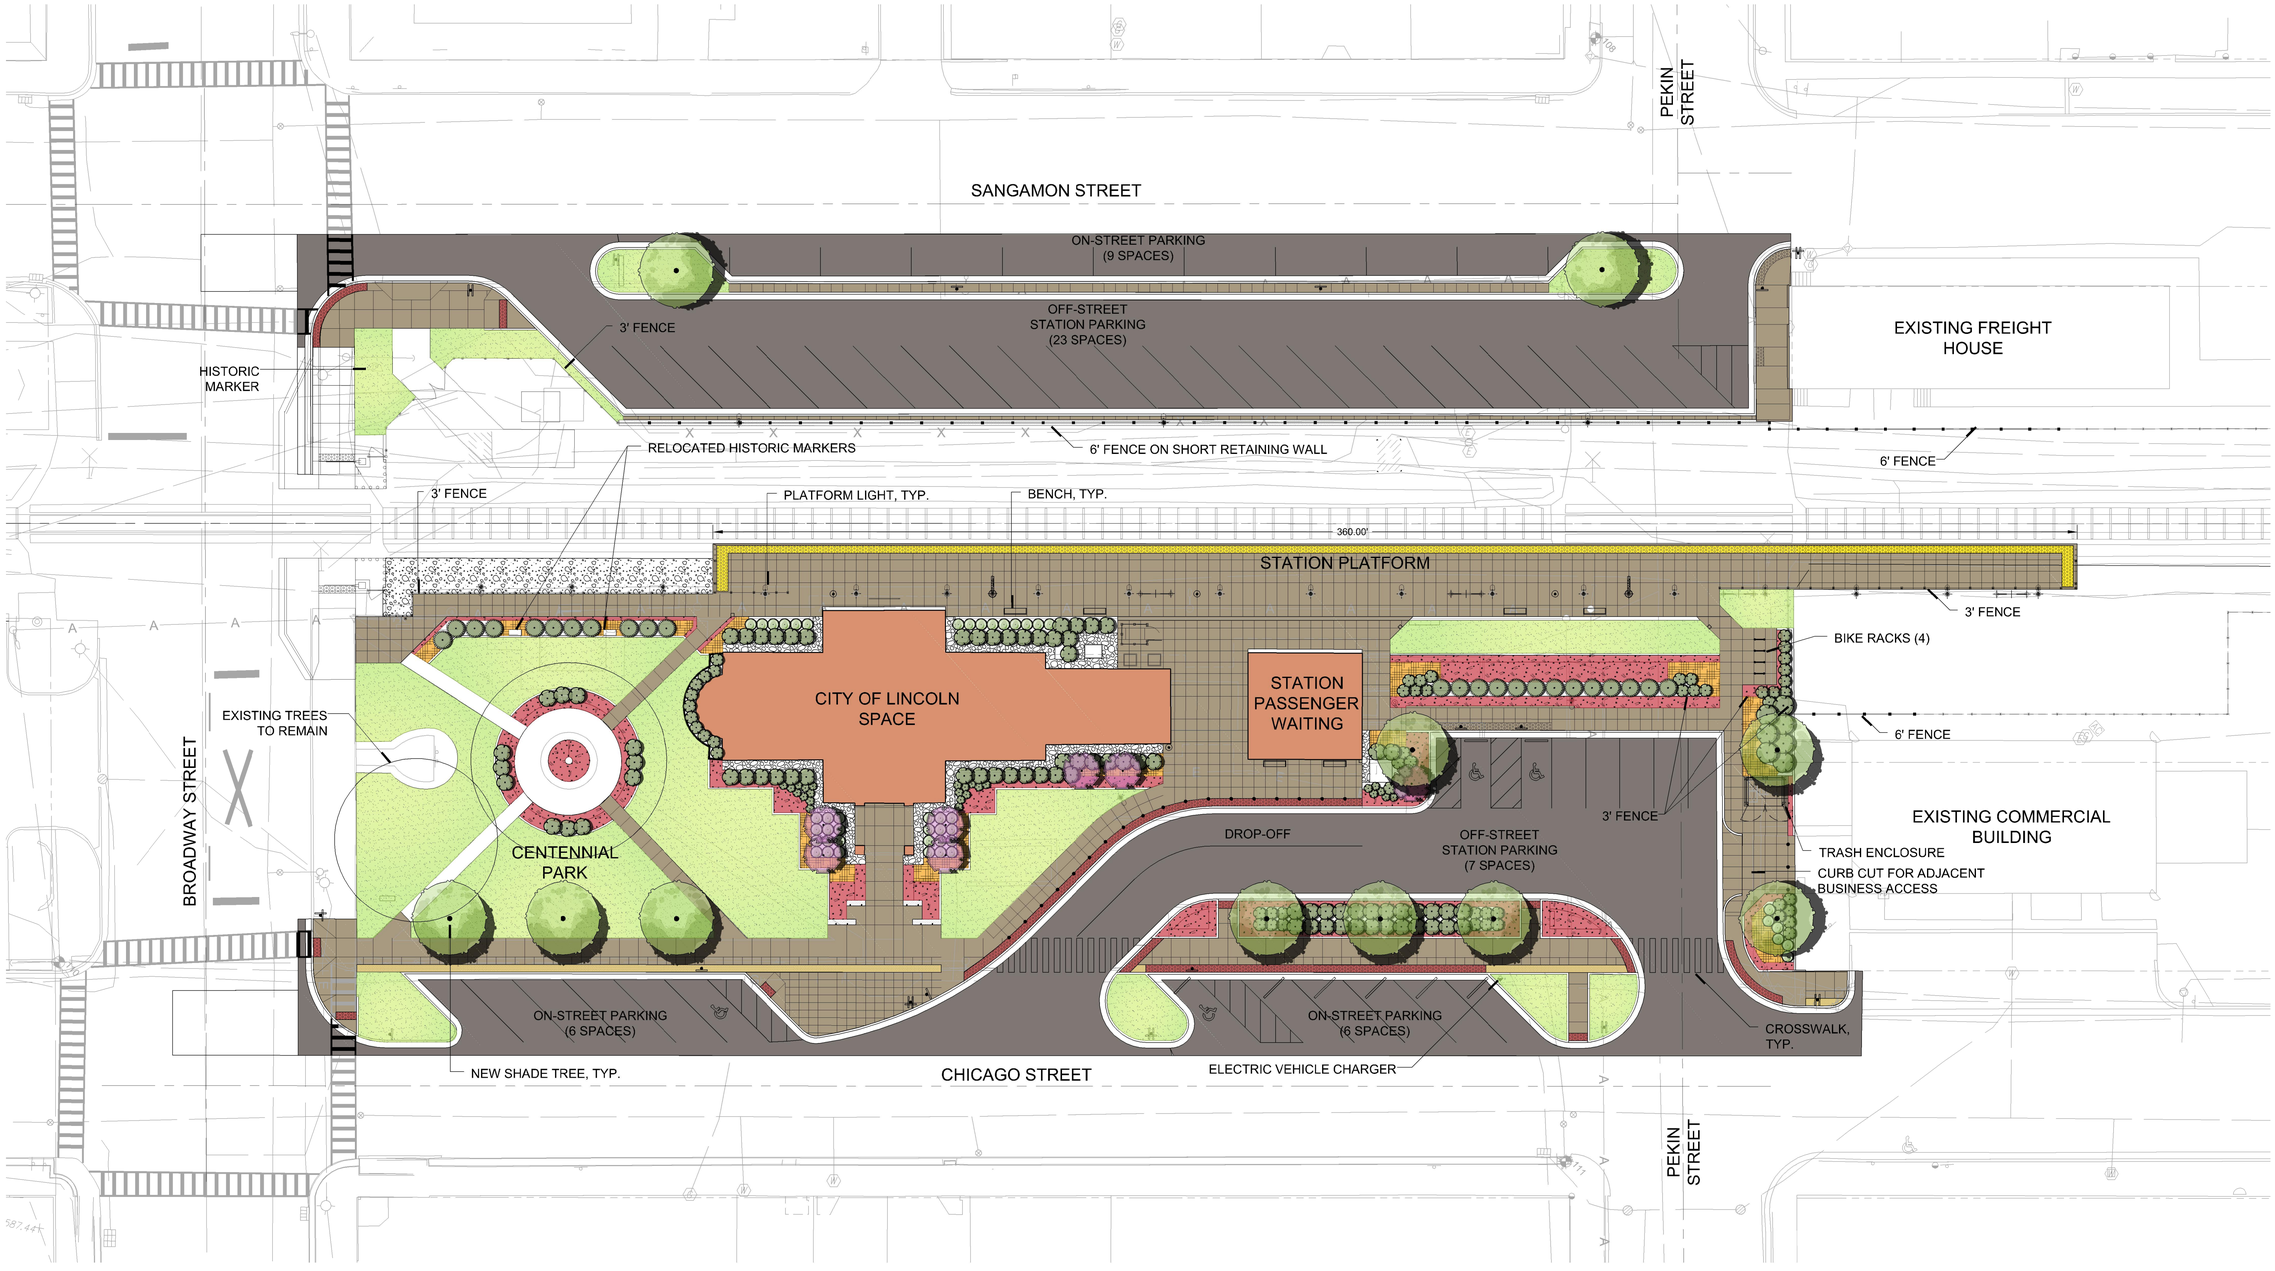

1 SITE PLAN

SCALE: 0 20 40 60 feet

SCALE: 1" = 20'